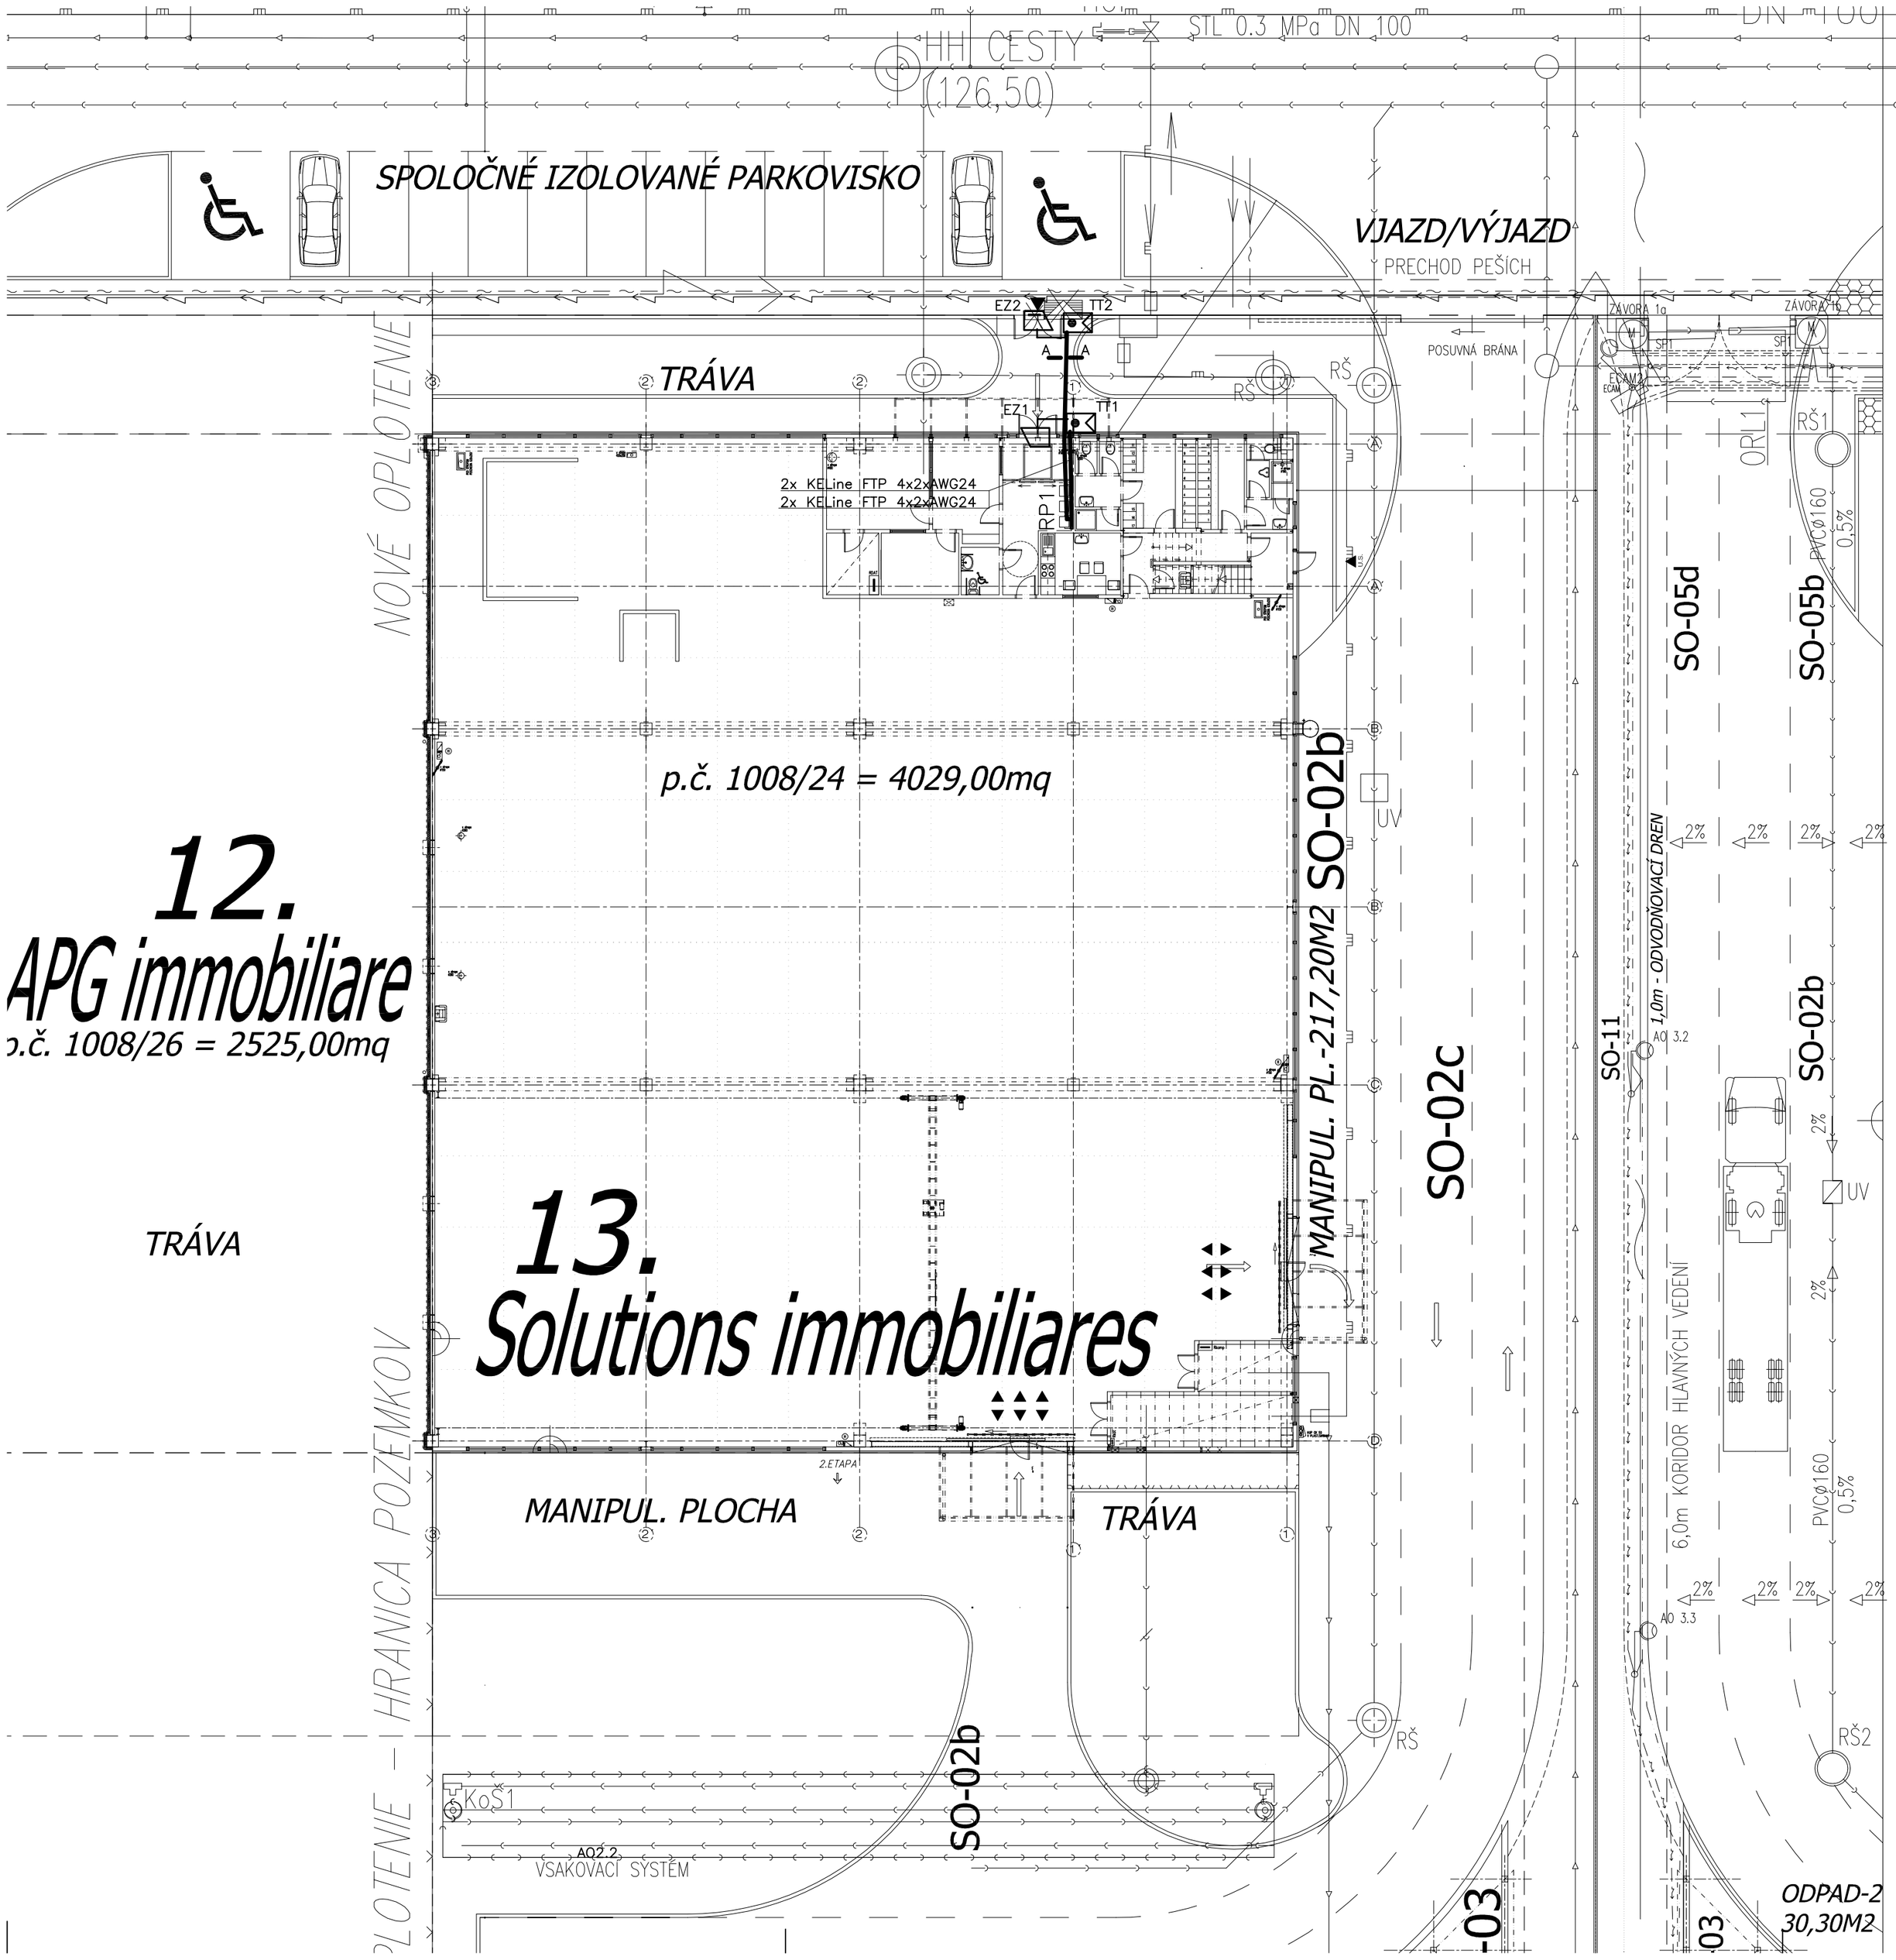

Ukladanie káblov v zmysle STN 33 2000–5–52

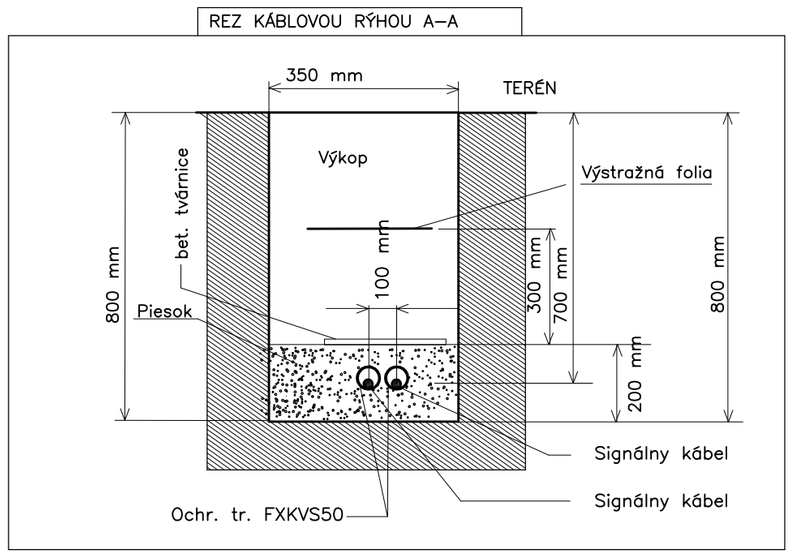

LEGENDA ZARIADENI :

	– káblová trasa
TT1	– tl. tablo audiovrátnika káble ukončené na svorkovnici
TT2	– tl. tablo videovrátnika káble ukončené na svorkovnici
EZ	– el. magnetický zámok káble ukončené na svorkovnici

POZNÁMKY :

- uloženie kábla previesť v súlade so STN 34 1050, 33 2000–5–52.
- systém domáceho telefonu je riešený digitálnym systemom
- tlačidlové tablá TT1 a TT2 umiestniť vo výške 1,5 m nad upraveným terénom
- káble pre TT2 z budovy vystupujú cez prestupné otvory v miestnosti č. 0–02 v ochr. trubkách FXKVS50
- pri súbehu a križovaní káblov s ostatnými podzemnými vedeniami dodržať normi STN 73 60 05.
- investor pred začatím výkopových prác zabezpečí presné vytýčenie existujúcich podzemných vedení, aj na výkrese nezakreslených !
- káble uložiť do kabelovej ryhy 80x80 cm, do hlbky 70 cm, do pieskového lôžka hrúbky 20 cm a 30 cm nad pieskovým lôžkom položiť dvakrát výstražnú foliu š=33 cm
- výkopové práce previesť ručne !
- konce káblov opatriť tesnením proti zatekaniu

Prostredie : AA8 podla STN 33 2000–3

Nap. sústava : 3+PEN, AC–50 Hz, 400/230V, TN–C
Ochrana pred úrazom elektrickým prúdom :
samočinným odpojením napájania, dla STN 33 2000–4–41, čl. 412, 413.

Tento výkres je originál, jeho kopírovanie a upravovanie je trestné podla § 21, odst. d.) zákona č. 383/1997 Z.z.!

VYPRACOVAL	ODP.PROJ.PROFESE	KONTROLOVAL	ODP.PROJ.STAVBY	
Ing. Balogh V.			Ing.Arch.Ambrus	
OKRES: Dun. Streda		OBEC: Šamorín		
INVESTOR: Solutions immobiliares s.r.o., Šamorín				
Výrobná hala so zázemiami SOLUTIONS IMMOBILIARES SO–01 Výrobná hala PS–05 Štrukturovaná kabeláž a videovrátnik			FORMAT	4 A4
			DATUM	24.04.2008
			STUPEN	SP
			MERITKO	1:200
			ZAK.CISLO: A067/2006	
Situácia – Rozmiestnenie videovrátnikov			ARCHIVNI CISLO A067/2006	C.VYKRESU ES–1